


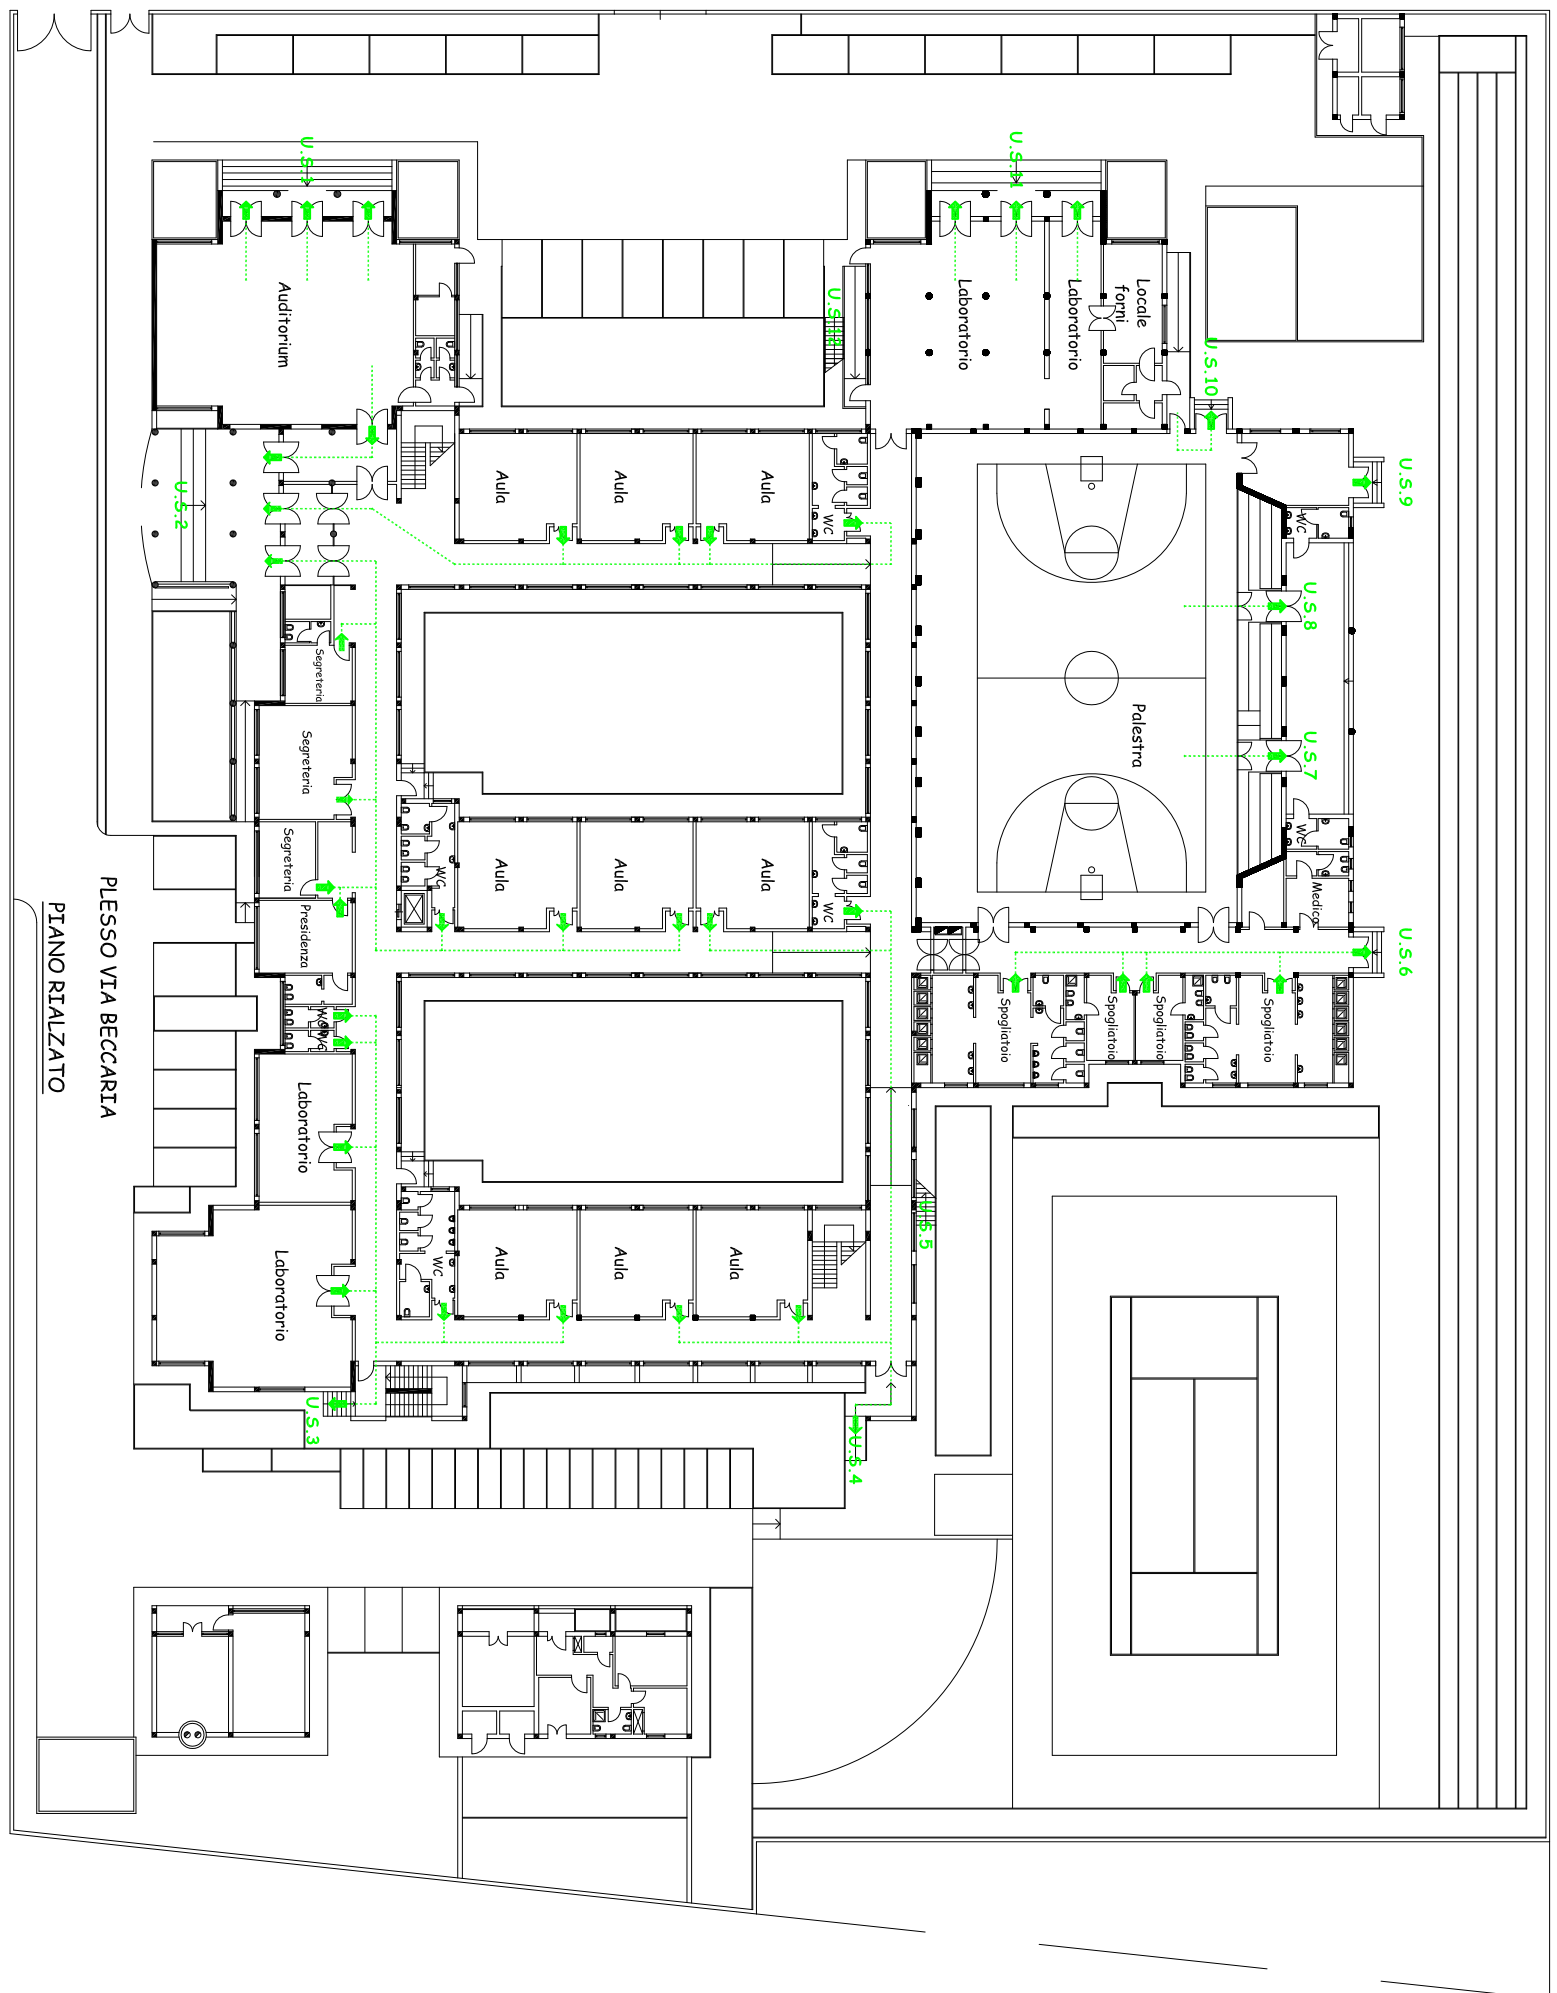

PLESSO VIA BECCARIA
PIANO RIALZATO